




Legend

This drawing is to be read in conjunction with all relevant architect and engineer drawings and specifications. All elevations and dimensions have to be verified prior to beginning of construction work. Possible discrepancies in elevation and dimensions of the proposed project to the existing site shall be reported to construction management and landscape architect prior to the beginning of construction work. The location and elevation of sub-surface service lines are indicative only, exact location and elevation shall be verified on site. All measurements are in millimeters unless otherwise stated. Do not scale from this drawing.

- Legenda**
- Projectgebied
 - Bestrating
 - Gebakken Klinker: Bestrating indicatief, zie bestratingsplan
 - Granieten keëls, hergebruik, bovengrondse gebouwd
 - Voorgesteld: Bestrating Stadhuistint uitgeroken
 - Bestaande: Bestrating Stadhuistint
 - Slooprand
 - Half verharding
 - Vegetatie
 - Nieuwe Boom
 - Bestaande boom (te behouden)
 - Straat Meubilair
 - Meubielelement (indicatief weergegeven, zie ontwerp rapport)
 - Terrasmeubilair
 - Parasol 30cm
 - Parasol 50cm
 - Terras afscherming
 - Marktstraat
 - Meubilair Type F01 (zie ontwerp rapport)
 - Meubilair Type F03 (zie ontwerp rapport)
 - Meubilair Type F04 (zie ontwerp rapport)
 - Meubilair Type F05 (zie ontwerp rapport)
 - Meubilair Type F06 (zie ontwerp rapport)
 - Meubilair Type F01 (zie ontwerp rapport)
 - Meubilair Type F01 (zie ontwerp rapport)
 - Meubilair Type F09 (zie ontwerp rapport)
 - Meubilair Type F10 (restafval Type 1)
 - Meubilair Type F11 (restafval Type 2)
 - Meubilair Type F12 (waterpunten)
 - Open Goot

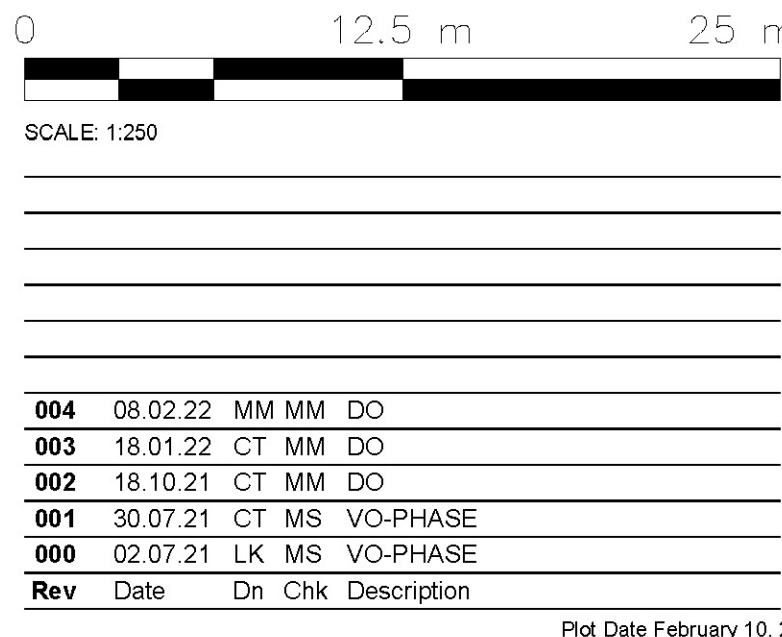

Grote Markt Groningen

Inrichtingsplan

Client:
Gemeente Groningen
Gedirecte Eerste Vice Wethouder
Groningen
Nederland

Lokale Partner:
Berle Daan Landscaping
Cornelis Trooststraat 48
8022 BR
Lelystad
Nederland

Job No.: P-3023

Scale: 1:250

Sheet Size: A0

Revision: 04

Drawing No.:
VLA-DR-L-3023-1000