
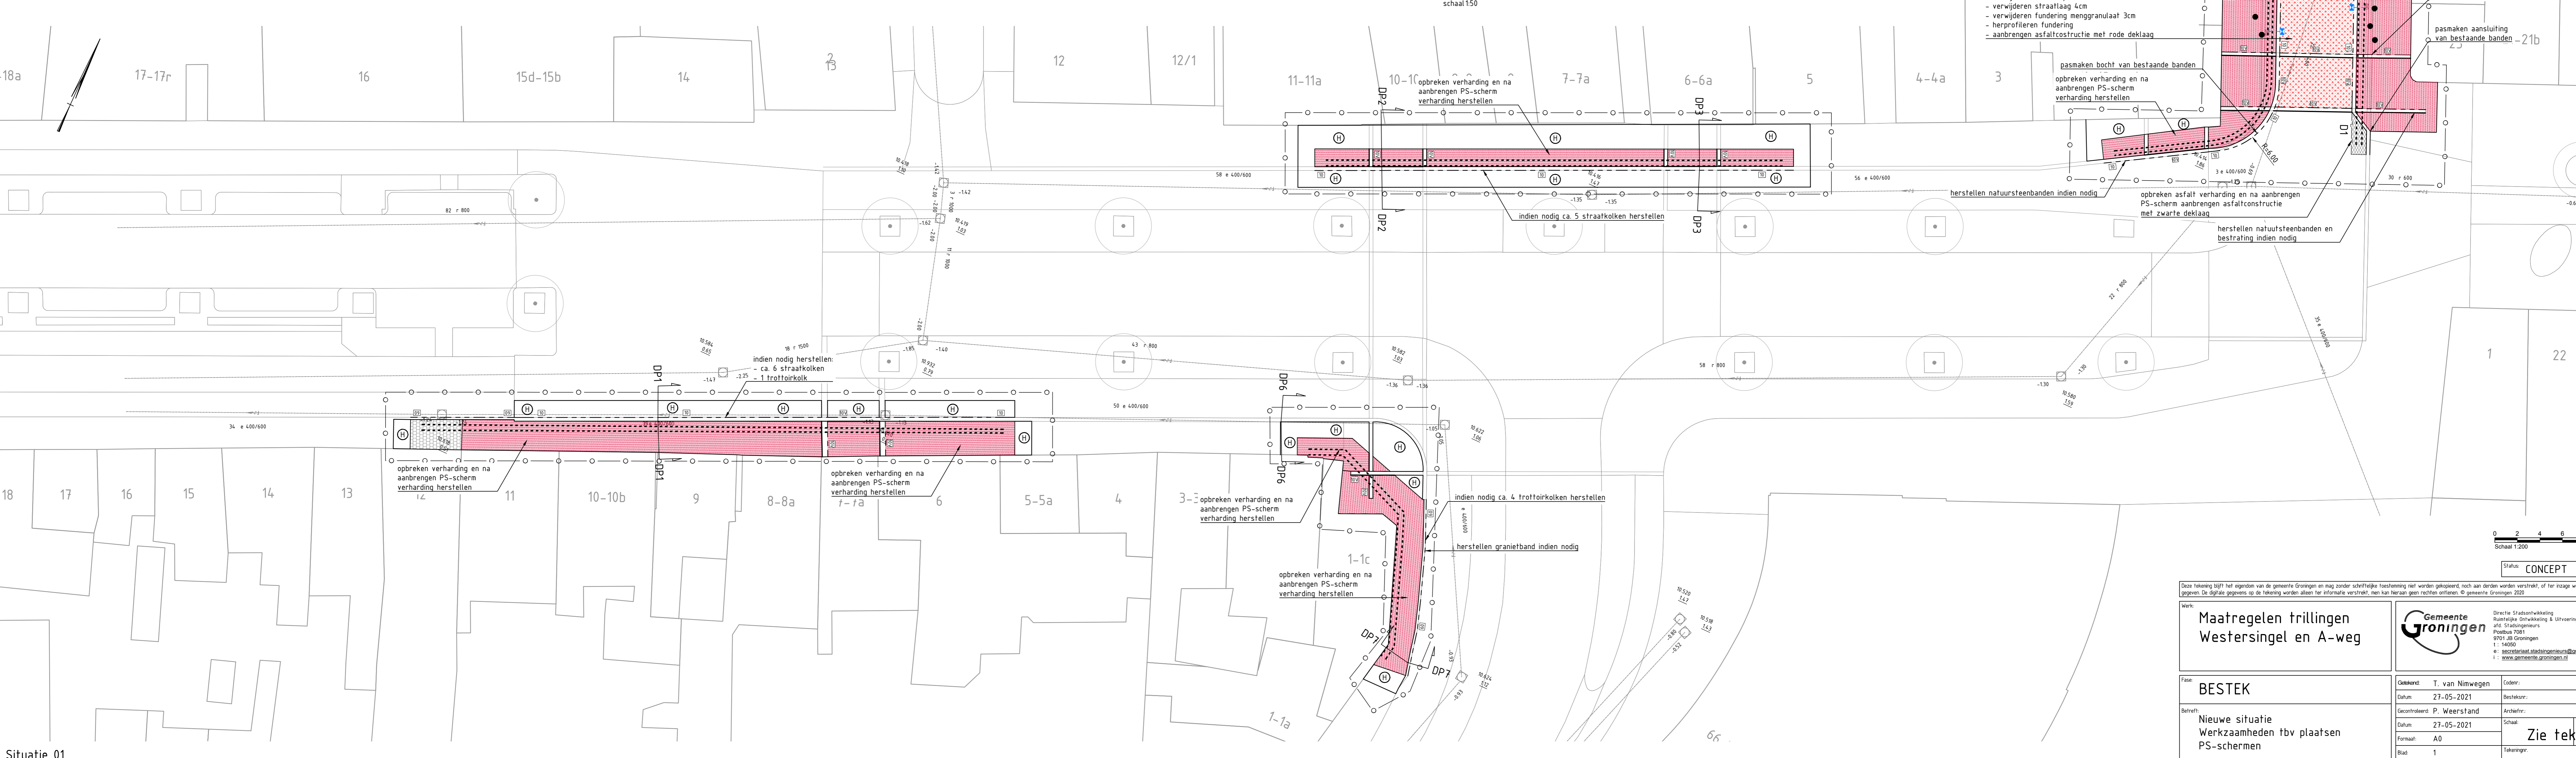
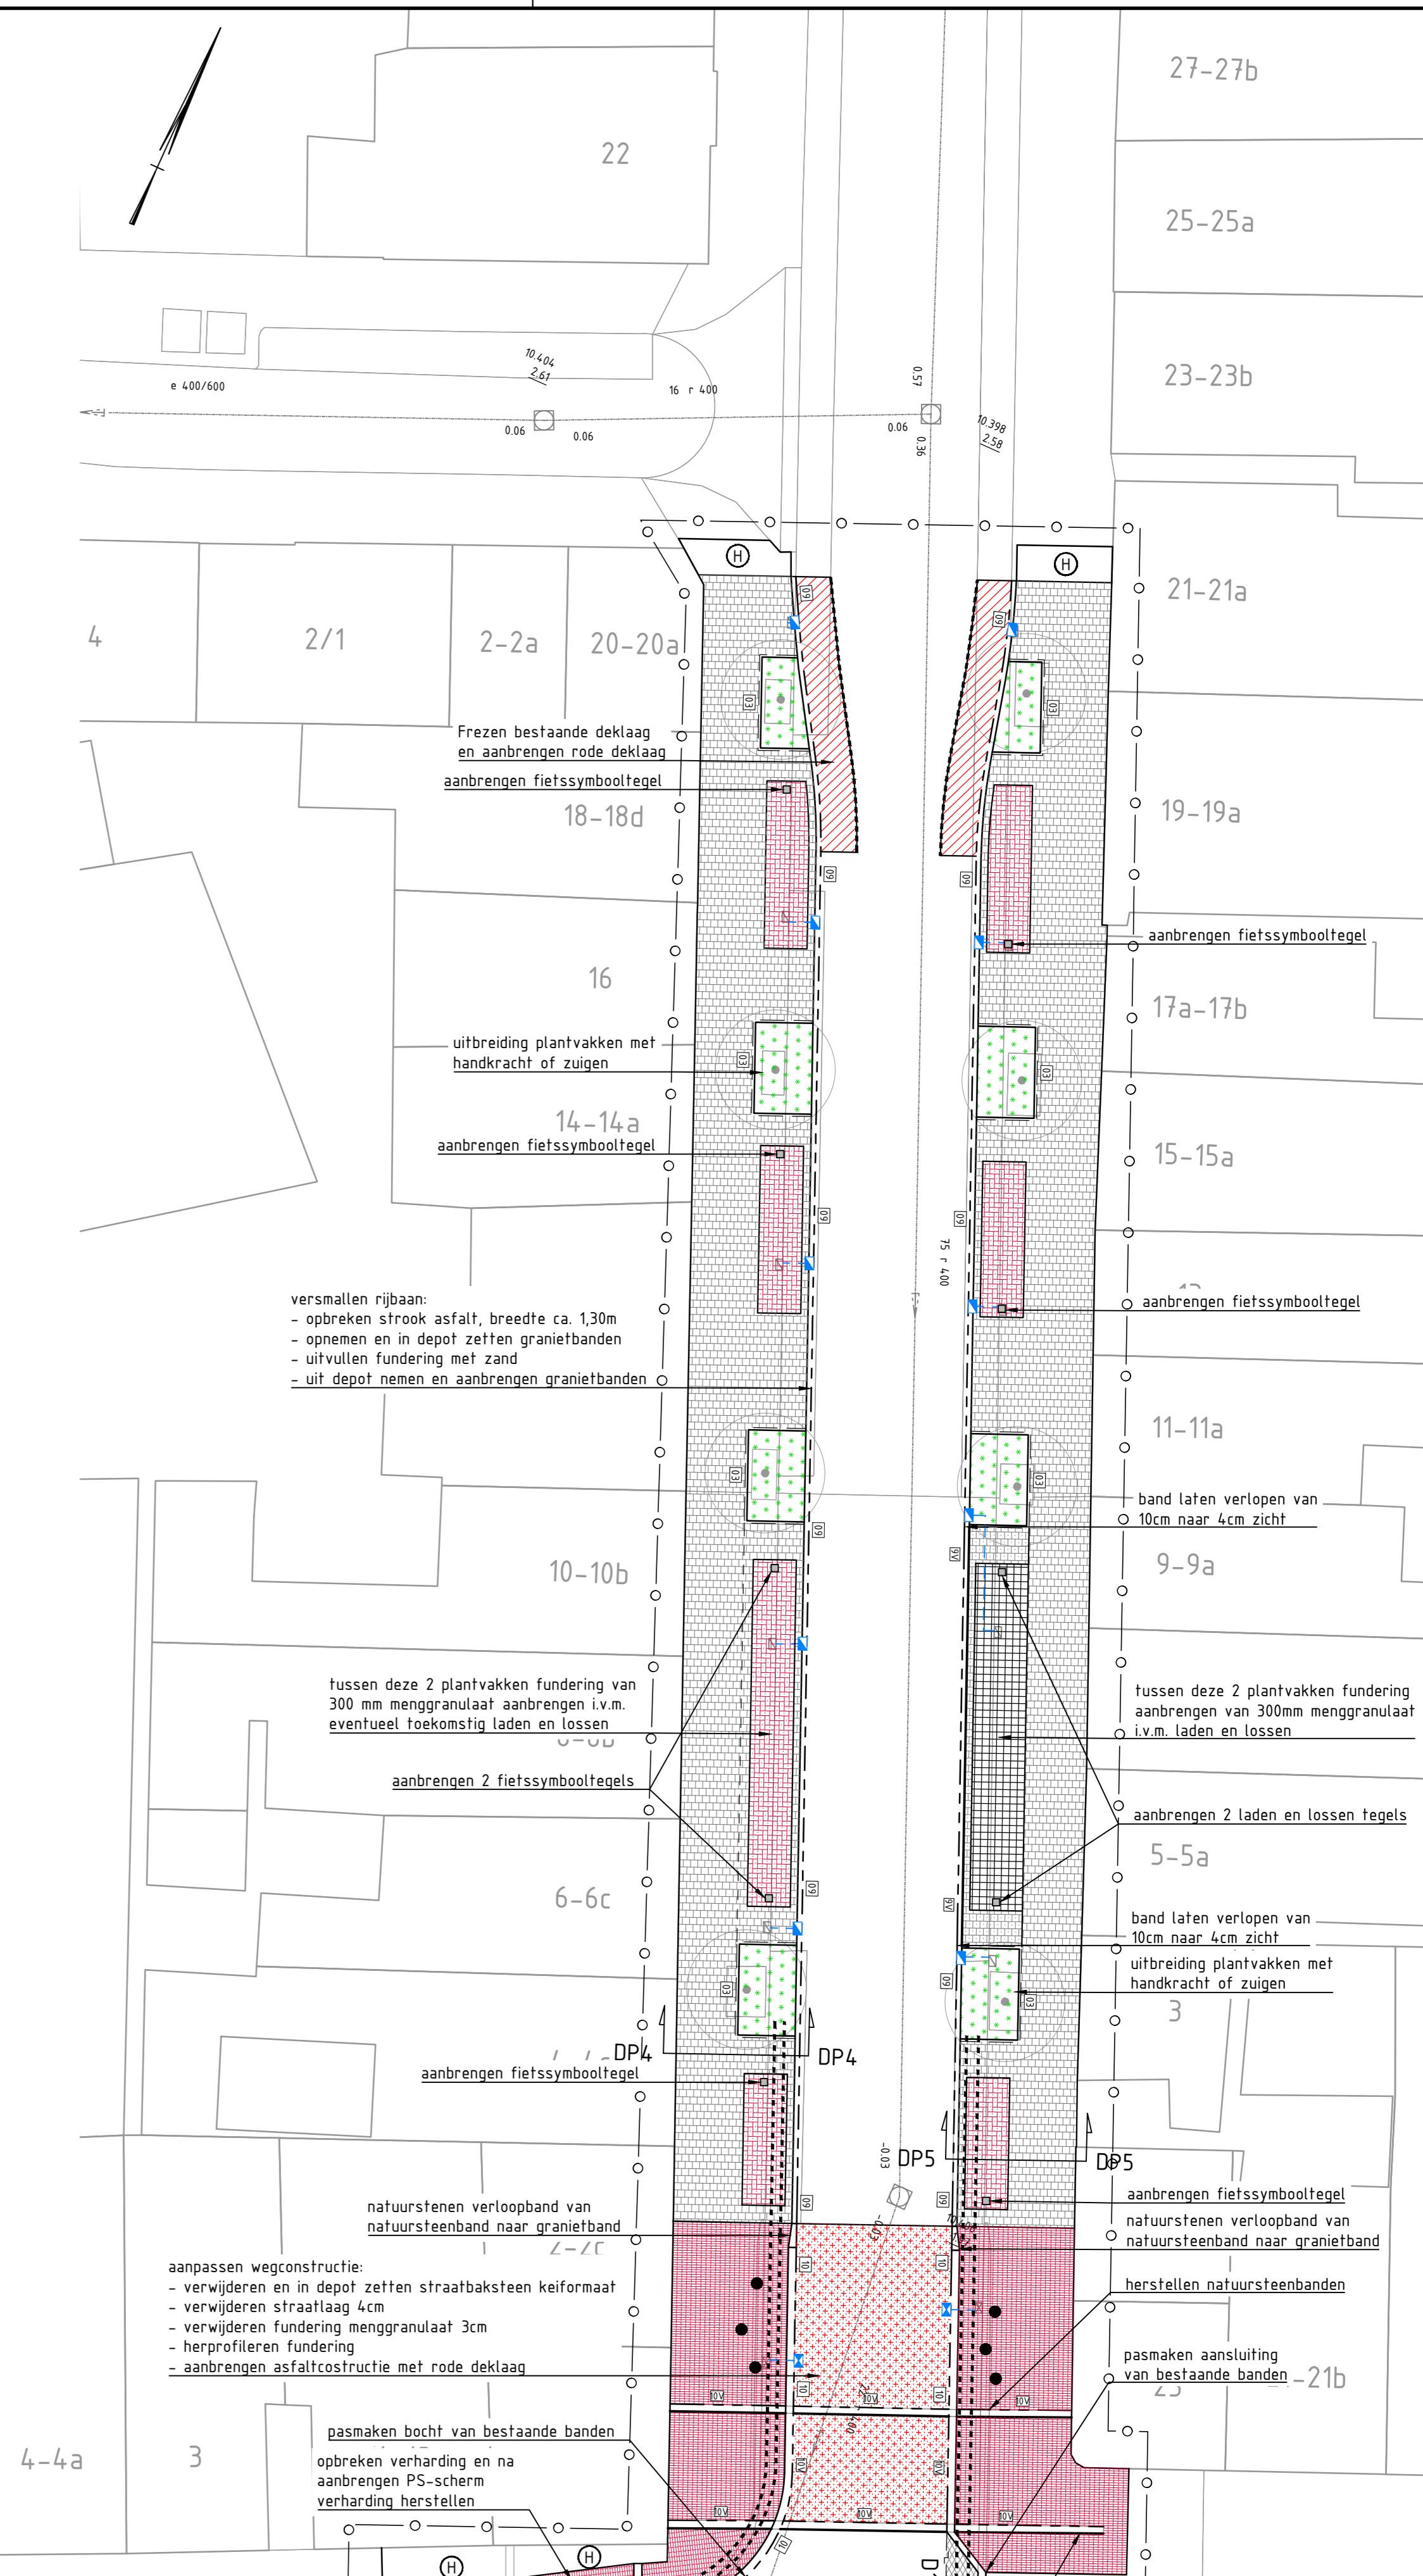
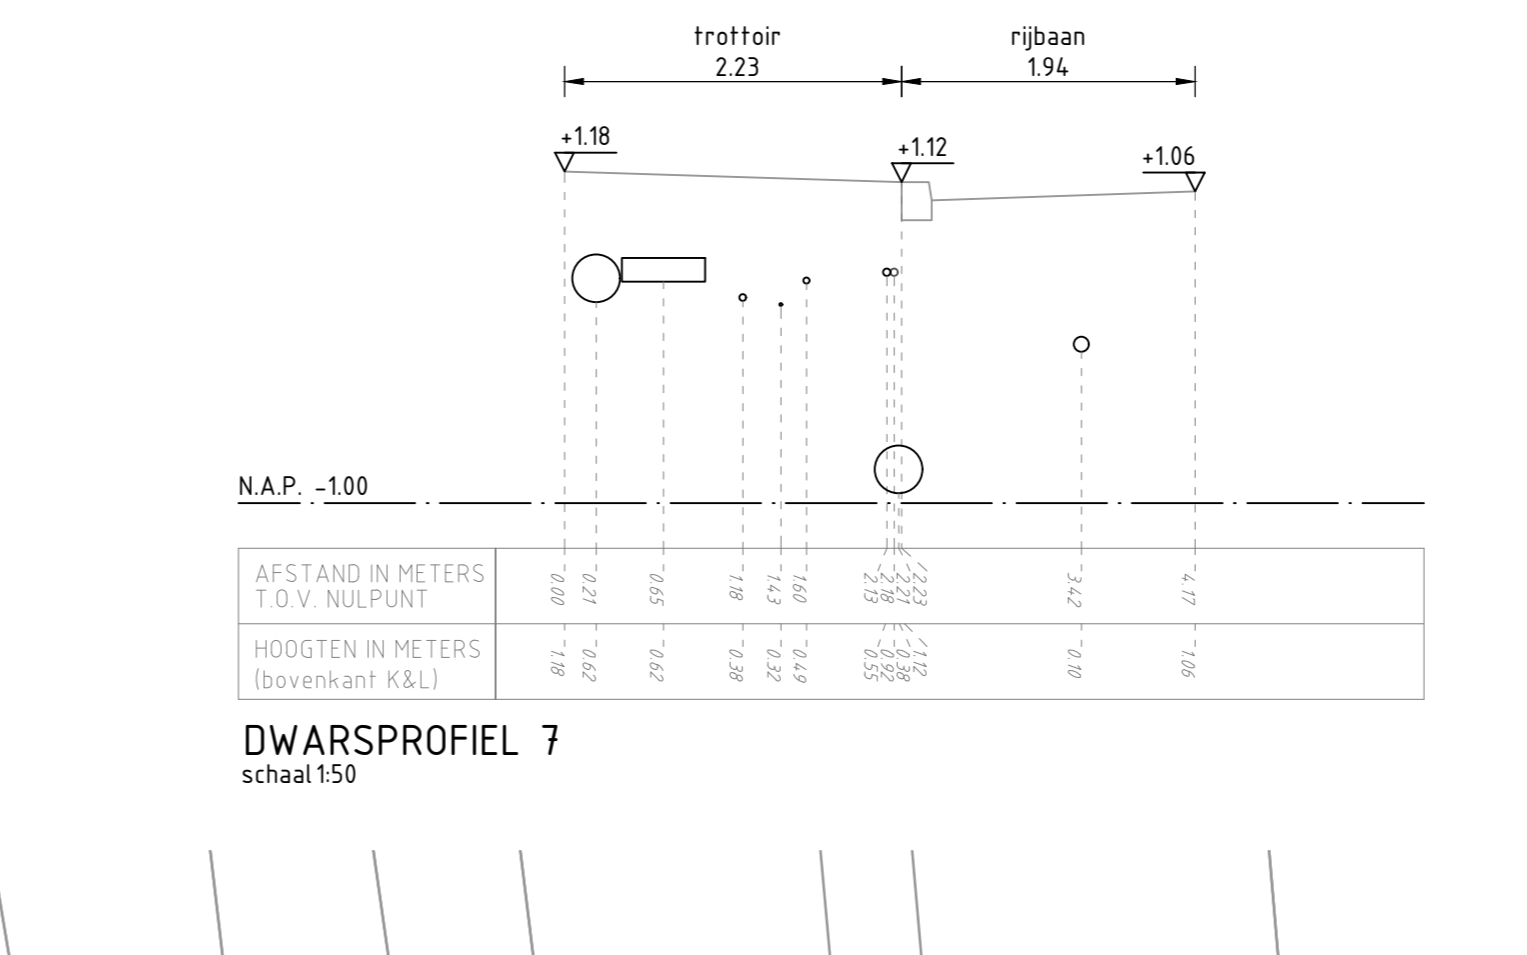
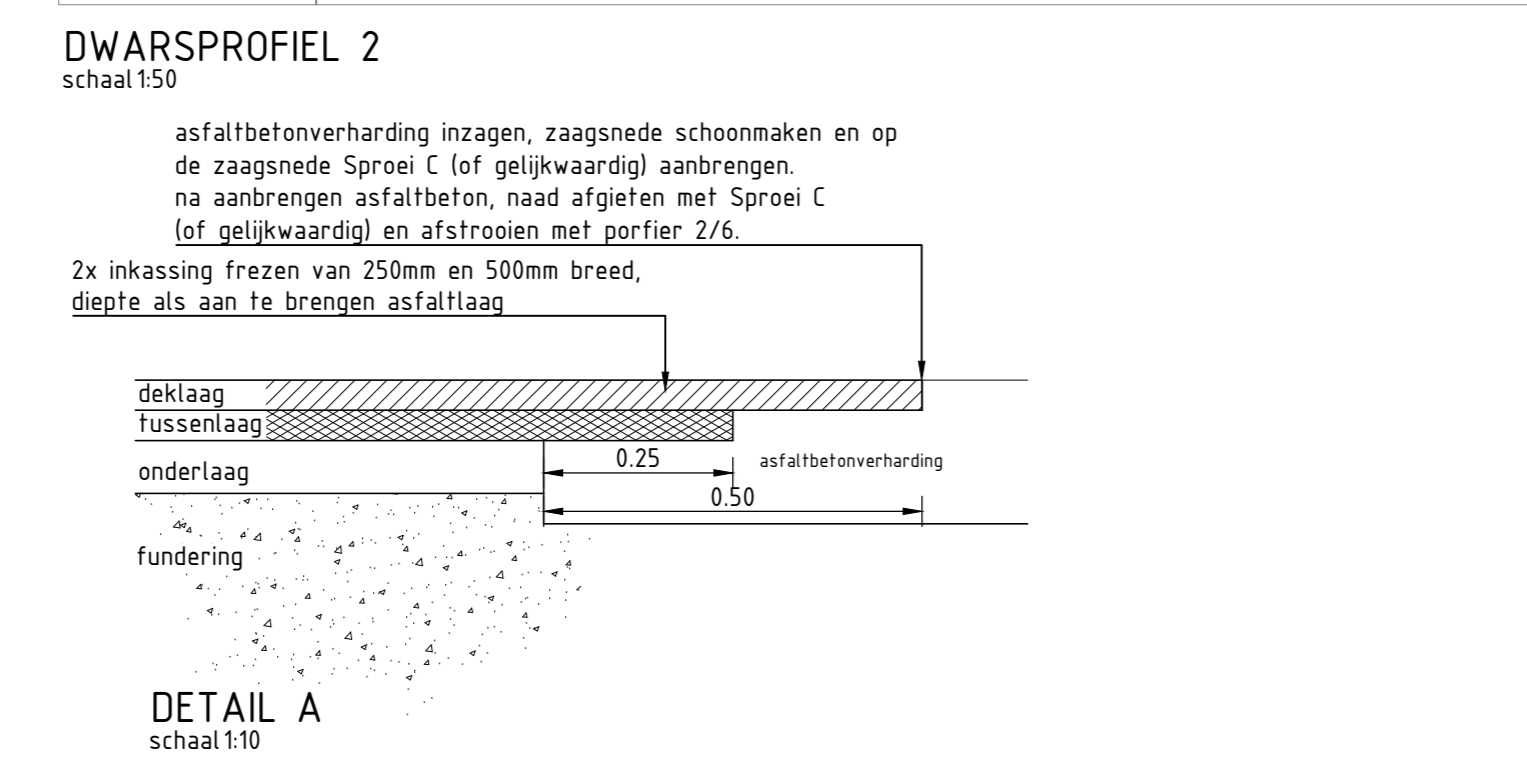
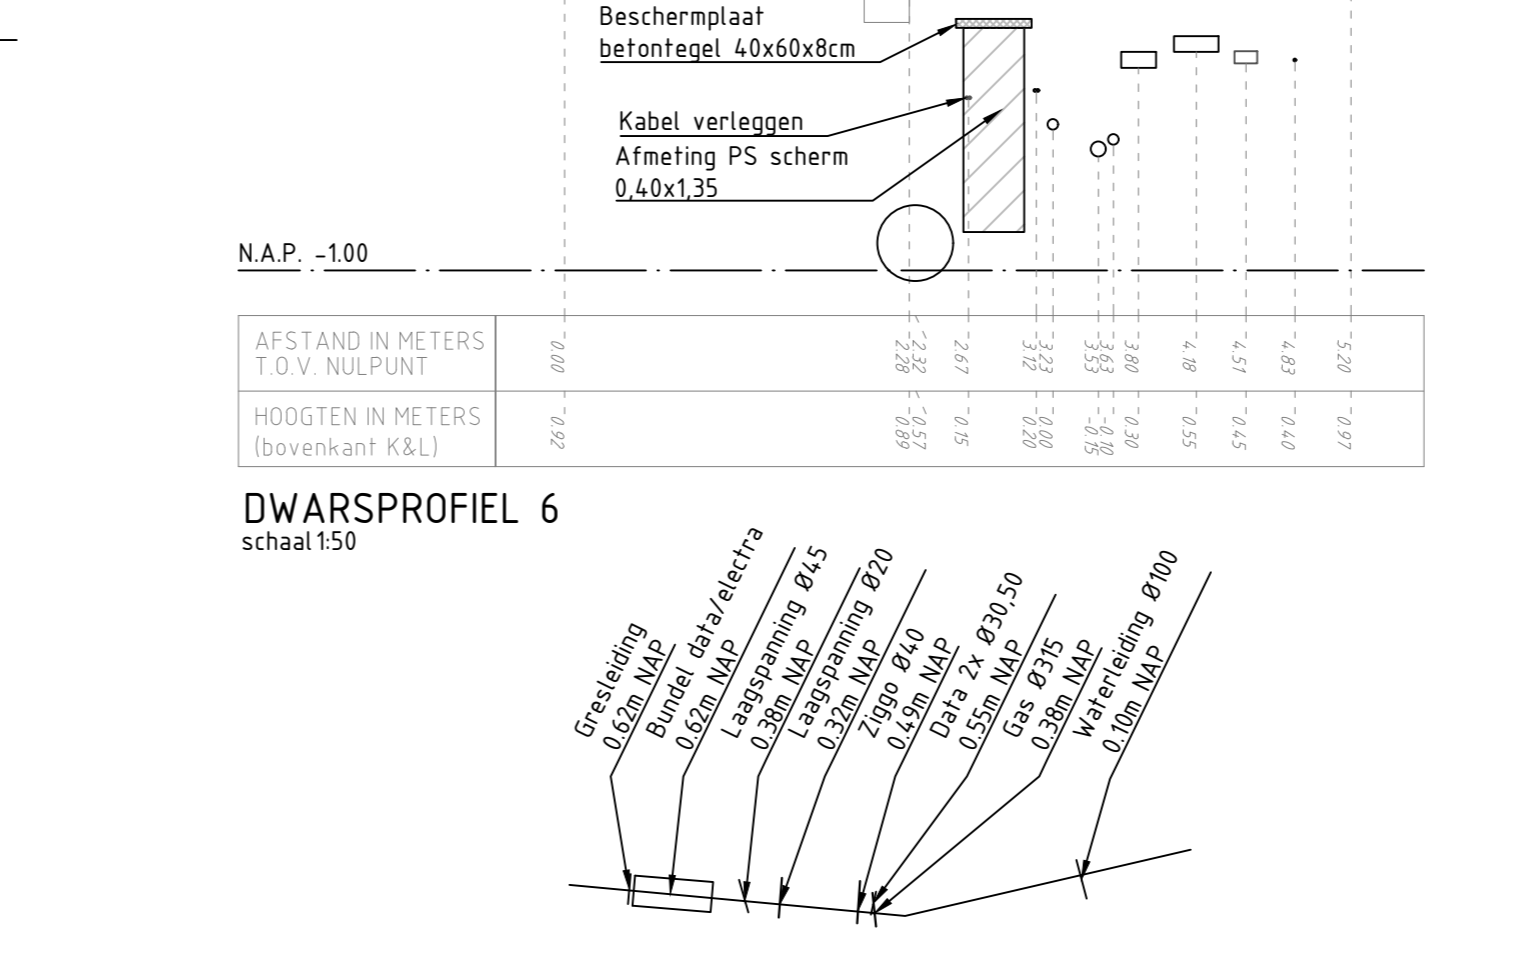
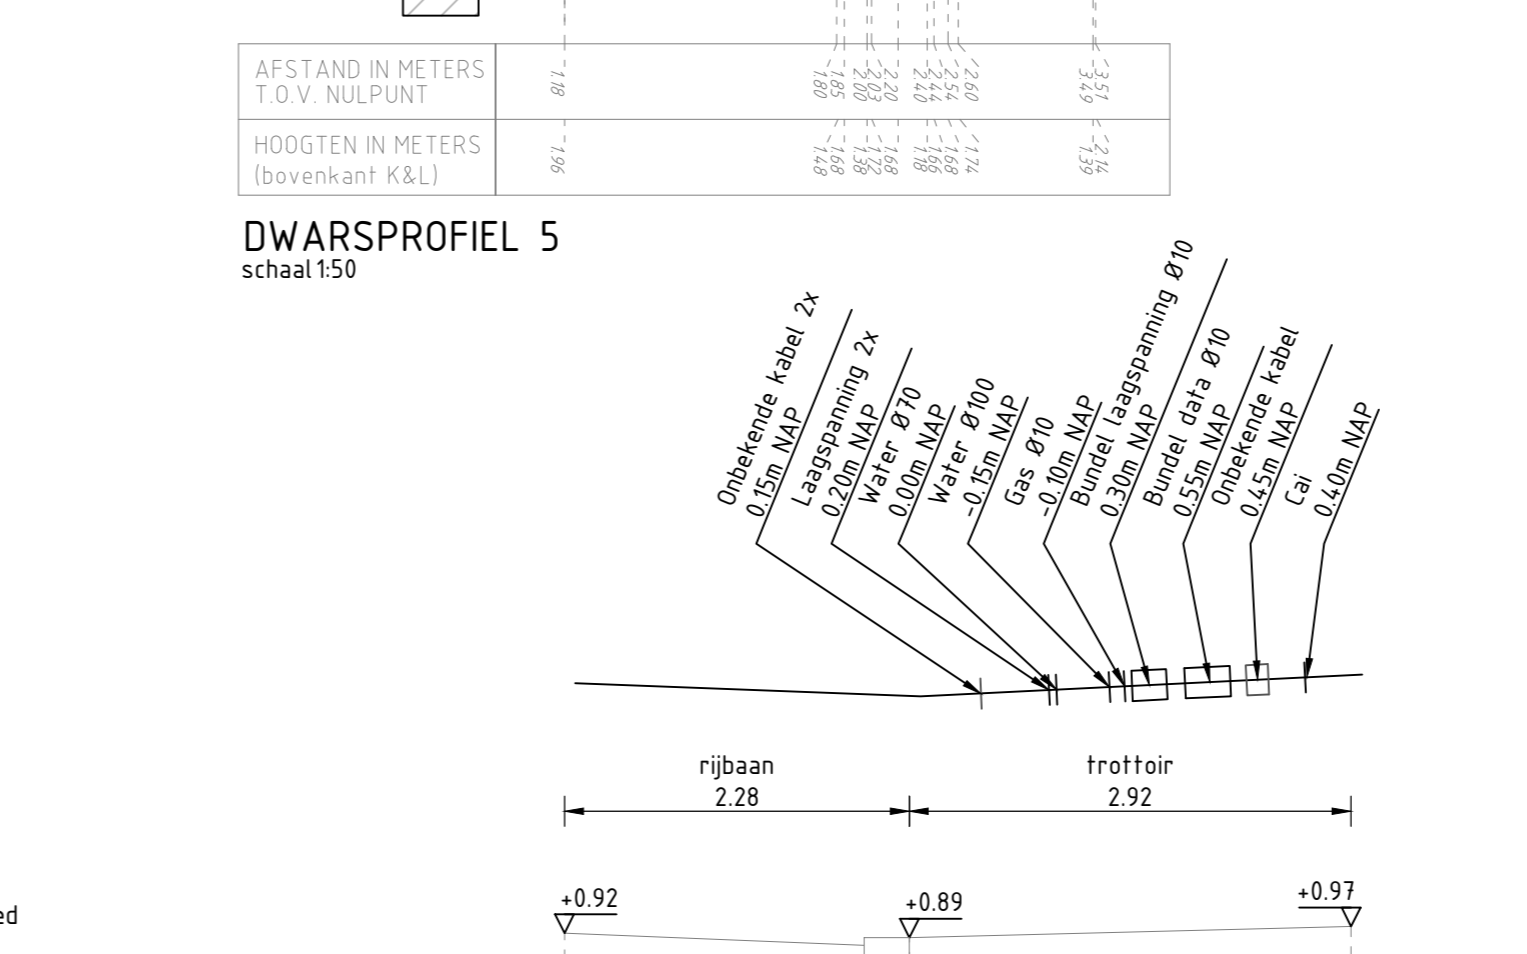
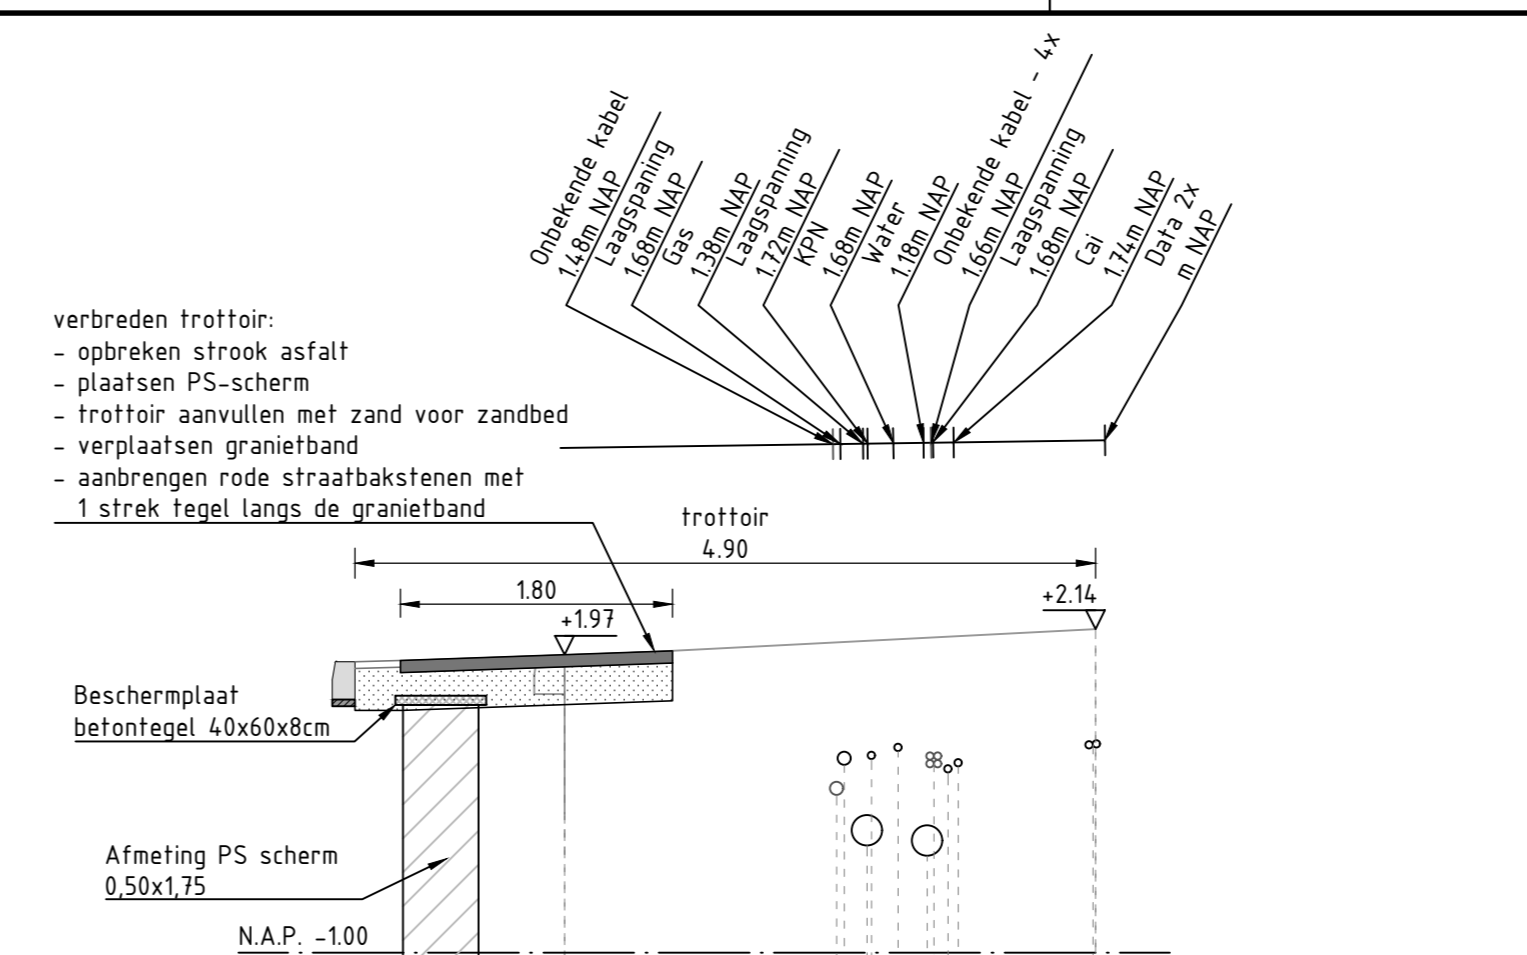
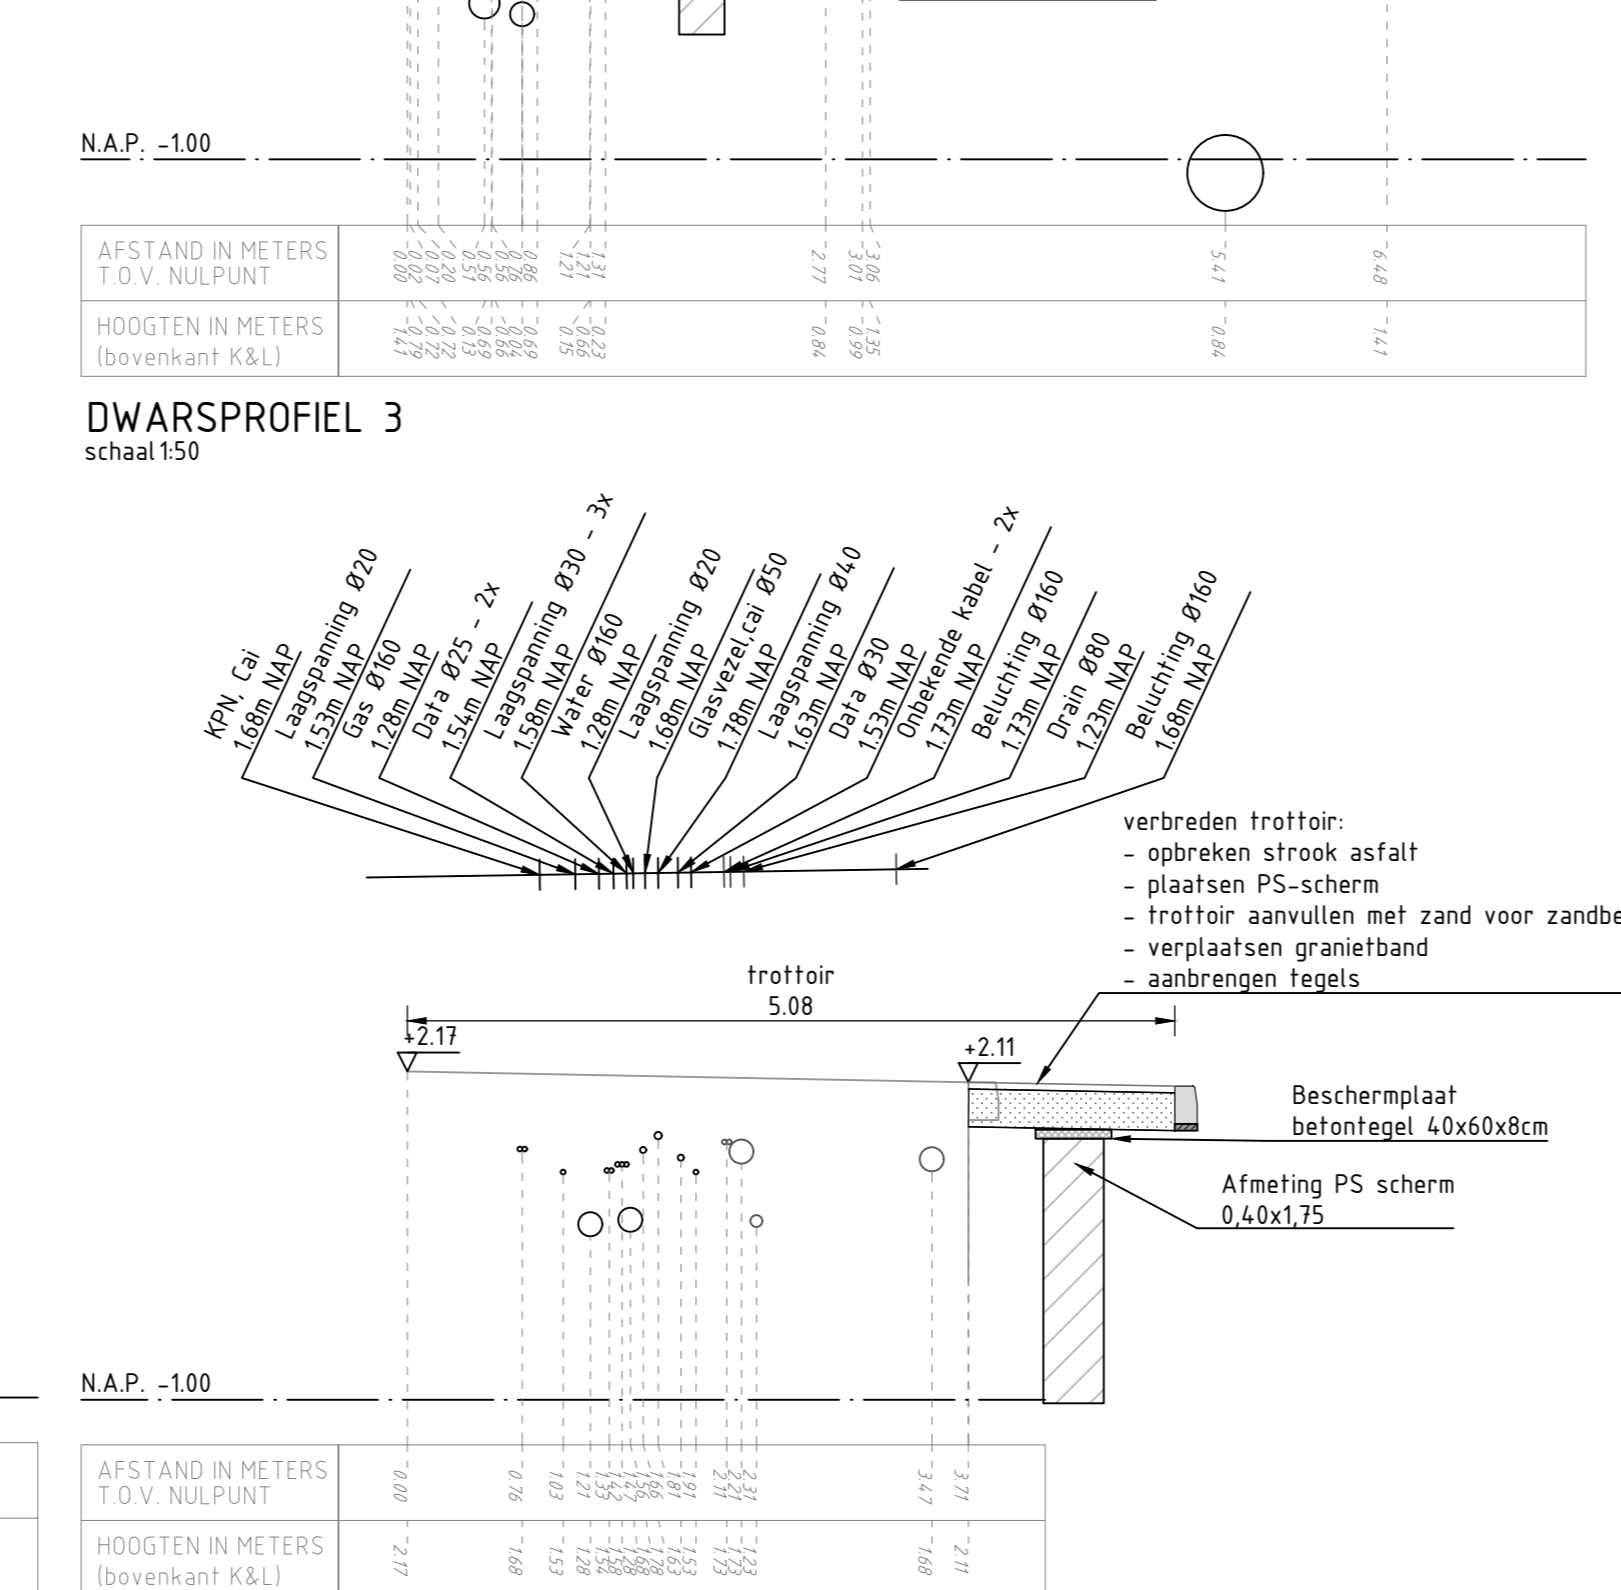
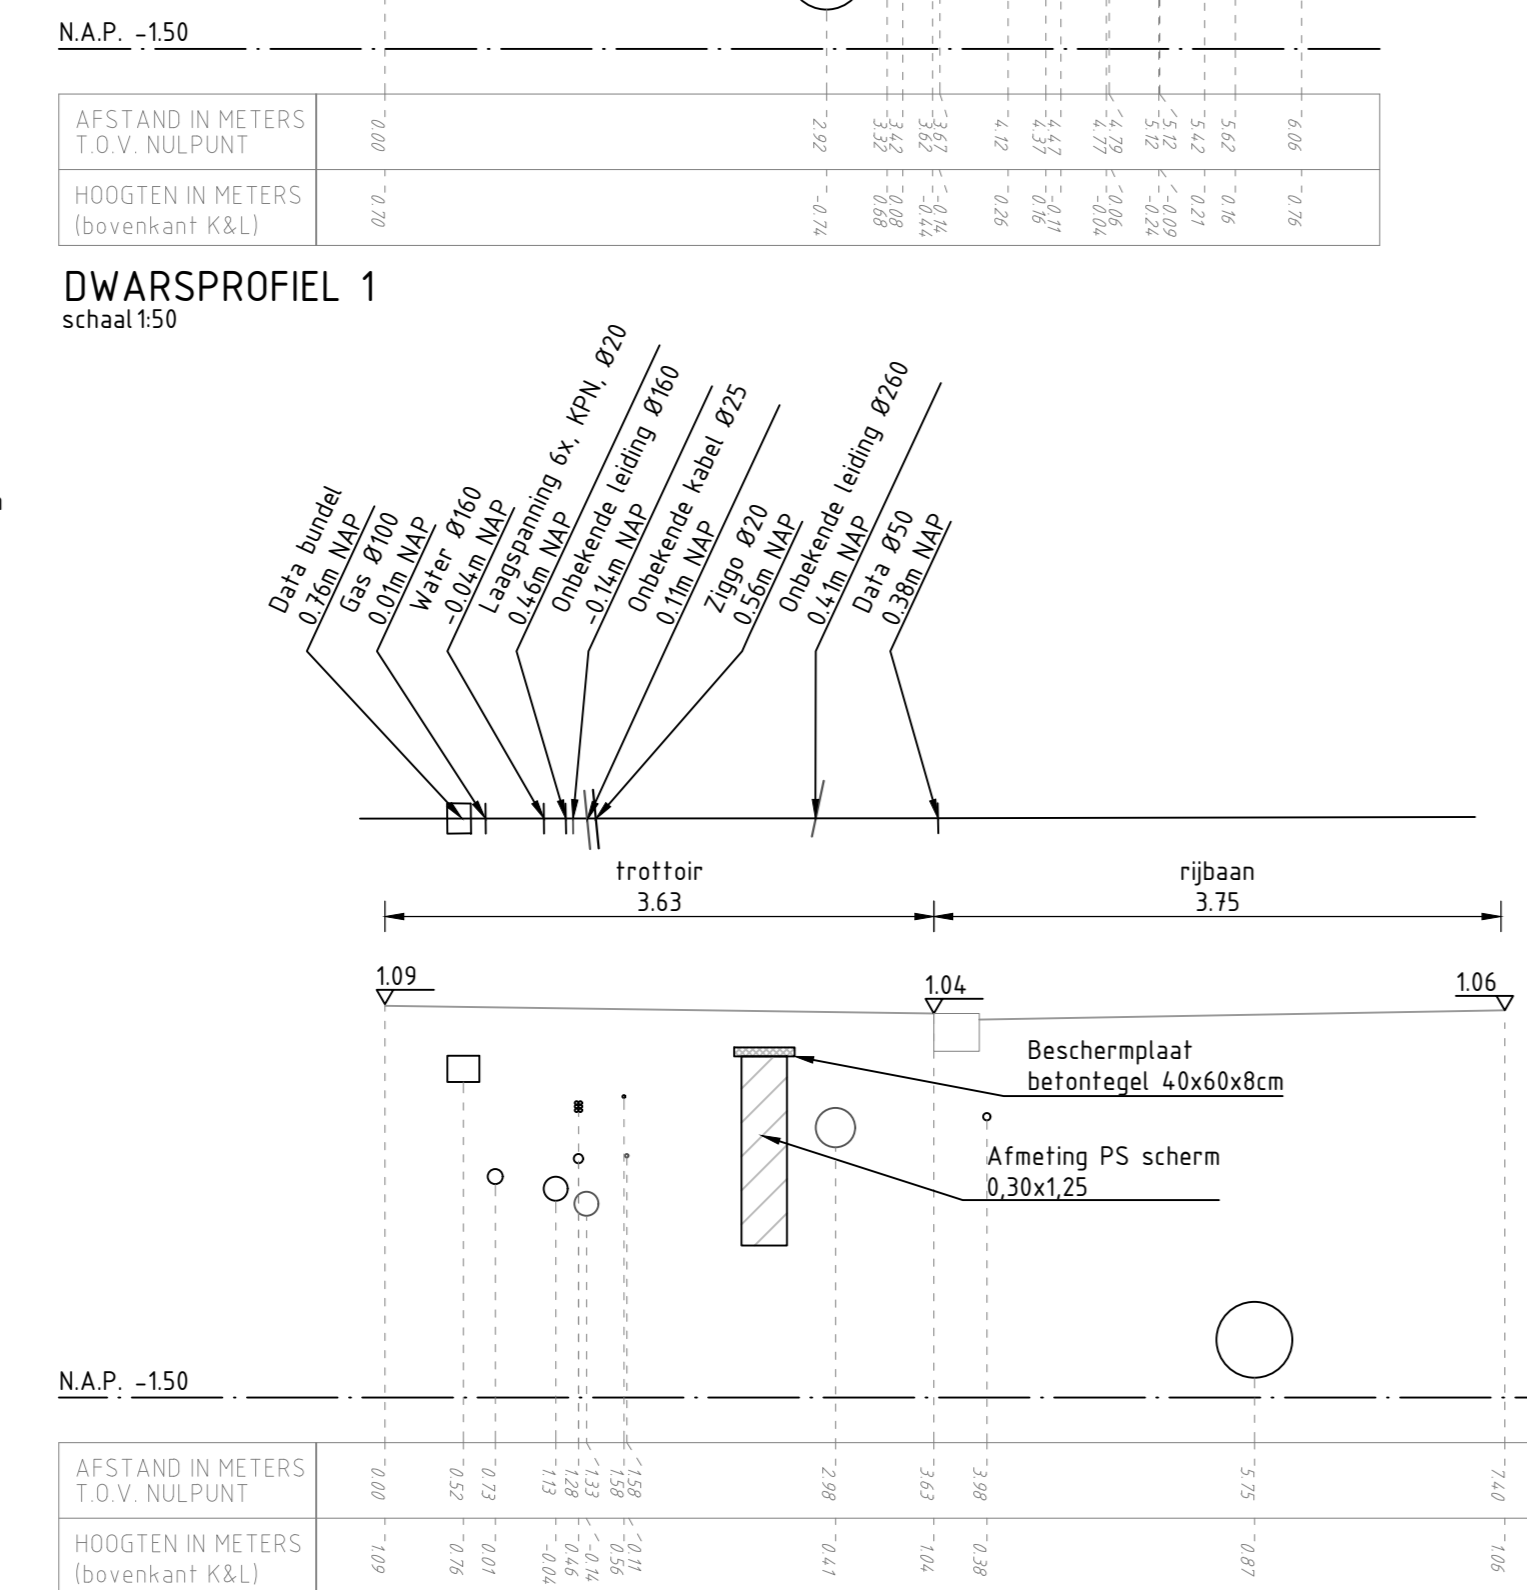
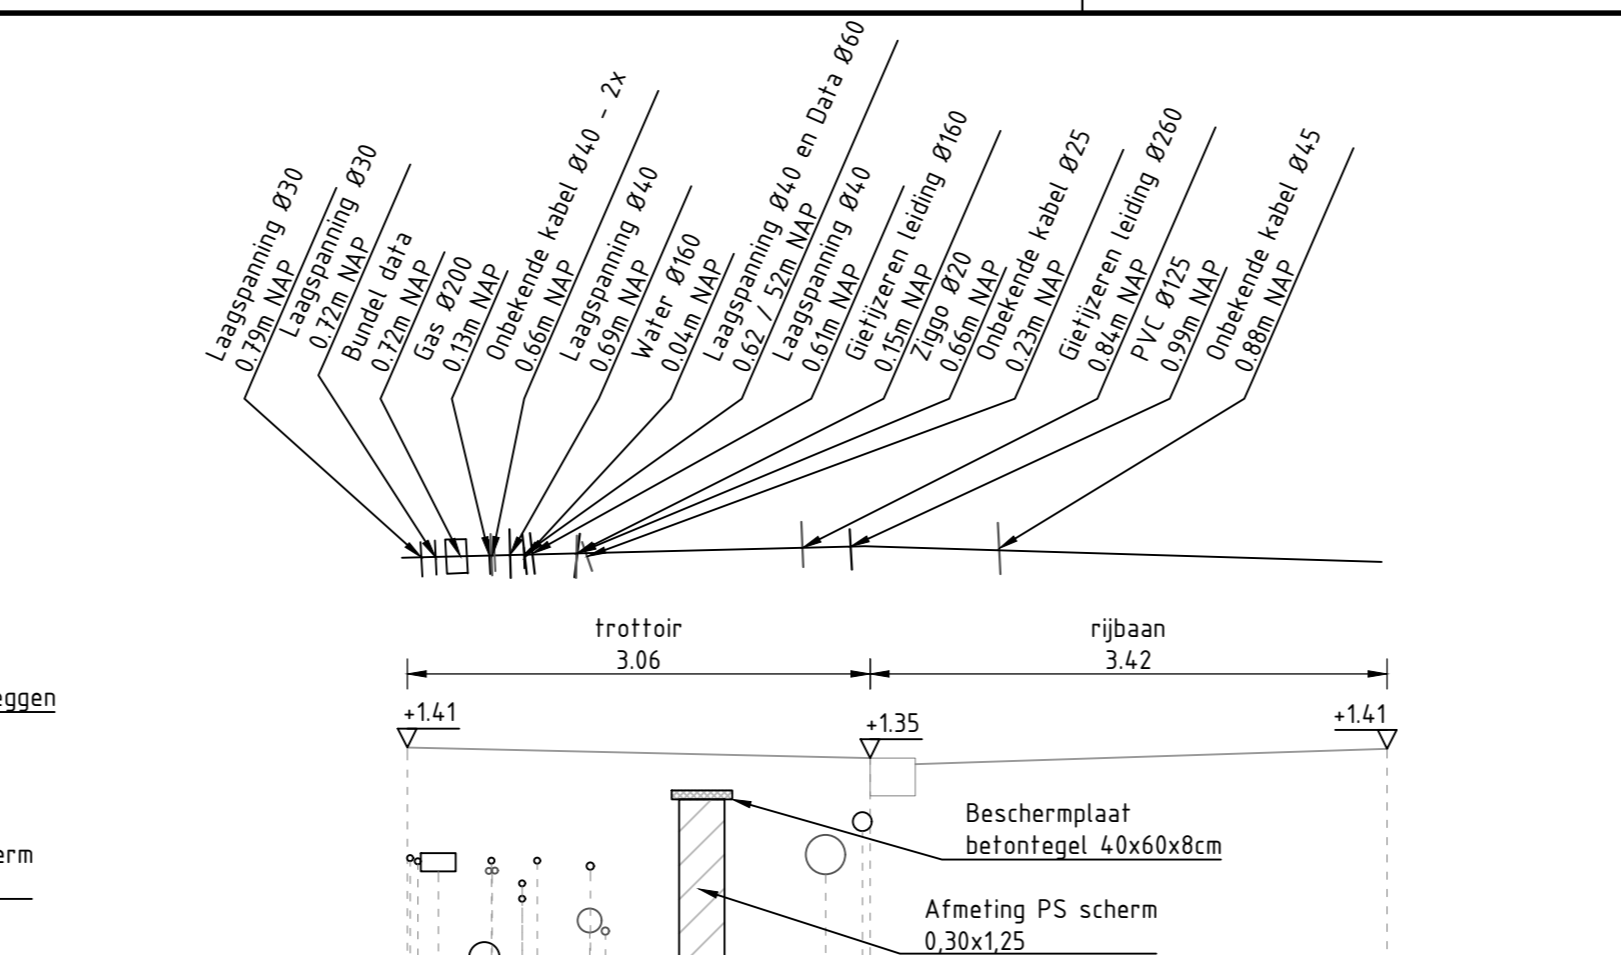


**LEGENDA**

- bebouwing en huisnummer
- kadastrale grens
- kadastraal nummer
- werkgrens
- riool met inspectieput, b.o.b.-hoogten, strenglengte en diameter
- inspectieput met putnummer en putdiepte
- bestaande trottoirkolk
- bestaande straatkolk
- aanbrengen grasband 100x200mm
- aanbrengen granietband 150x250mm (10cm zicht)
- aanbrengen verlaagde granietband (4cm zicht)
- aanbrengen natuursteenband (4cm zicht)
- aanbrengen verlaagde natuursteenband (4cm zicht)
- verplaatsen trottoirkolk
- verplaatsen straatkolk
- aanbrengen RWA kolkaansluiting  $\Phi$ 125mm, aansluiten op bestaande kolkleiding herstraten
- aanbrengen wegconstructie
  - 40mm SMA-NL 8 B
  - 40mm AC 10 bind TL-B
  - 70mm AC 20 base G1-B
  - 300mm hydraulisch menggranulaat 0/45mm
- aanbrengen wegconstructie met ROAB als deklaag
- aanbrengen deklaag 40mm ROAB
- aanbrengen thermoplast lengtemarkering 1-1
- aanbrengen straatbakstenen, KF, elleboogverband, kleur rood
  - 40mm straafslaag W06
  - ondergrond ufvullen met zand voor zandbed
- aanbrengen straatbakstenen, WF, halfsteensverband, kleur rood
  - 40mm straafslaag W06
  - 300mm menggranulaat
- aanbrengen betontegels 300x300x80mm, op fundering
- aanbrengen betontegels 300x300x45mm op zand, ondergrond ufvullen met zand voor zandbed
- aanbrengen dubbele lip, zie detail A
- aanbrengen Velopas spot mini B450mm
- planten sierheesters, soorten n.t.b.

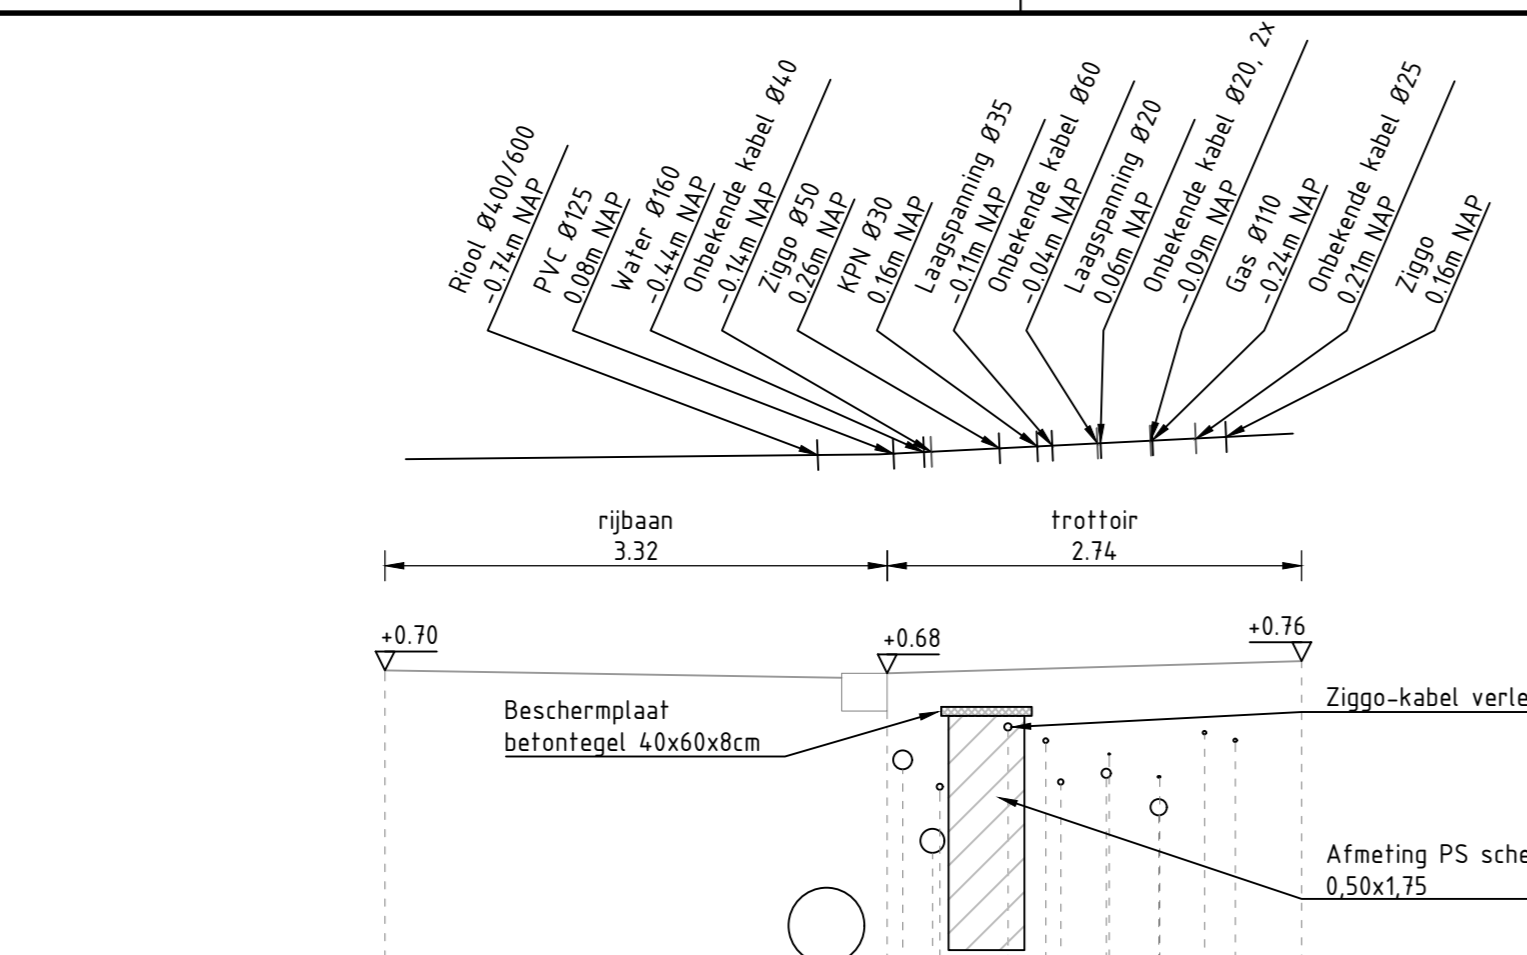

**CONCEPT**

Maatregelen trillingen Westersingel en A-weg

**Gemeente Groningen**

Dinotric Strabouwerk  
Boulevard Oudekerkeker 8  
Postbus 7061  
9700 CB Groningen  
T: 14005  
E: secretariaat.concept@groningen.nl  
W: www.gemeente.groningen.nl

<b>Bestek</b>	<b>Gevoel</b> T. van Nimwegen	<b>Leider</b>
<b>Datum</b> 27-05-2021	<b>Bereik</b>	
<b>Gevoel</b> P. Weerstaad	<b>Schaal</b>	
<b>Datum</b> 27-05-2021	<b>Weg</b>	Zie tek.
<b>Formaat</b> A3	<b>Blad</b> 1	
<b>Totaal bladen</b> 1	<b>Totaal bladen</b> 1	